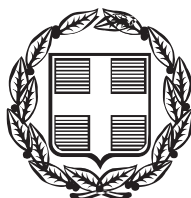


ΕΦΗΜΕΡΙΣ ΤΗΣ ΚΥΒΕΡΝΗΣΕΩΣ

ΤΗΣ ΕΛΛΗΝΙΚΗΣ ΔΗΜΟΚΡΑΤΙΑΣ

ΤΕΥΧΟΣ ΑΝΑΓΚΑΣΤΙΚΩΝ ΑΠΑΛΛΟΤΡΙΩΣΕΩΝ ΚΑΙ ΠΟΛΕΟΔΟΜΙΚΩΝ ΘΕΜΑΤΩΝ **Αρ. Φύλλου 147**

9 Μαΐου 2014

ΠΕΡΙΕΧΟΜΕΝΑ

ΑΠΟΦΑΣΕΙΣ

ΑΠΟΦΑΣΕΙΣ

Αριθμ. ΥΠΠΟΑ΄/ΓΔΑΜΤΕ/ΔΙΝΕΣΑΚ
144761/20662/1283 (1)

Χαρακτηρισμός ως μνημείων 16 λιθόκτιστων γεφυριών επί της επαρχιακής οδού Ιωαννίνων, Περιφερειακής Ενότητας Ιωαννίνων, Περιφέρειας Ηπείρου, ιδιοκτησίας Δήμου Πωγωνίου.

Ο ΥΠΟΥΡΓΟΣ
ΠΟΛΙΤΙΣΜΟΥ ΚΑΙ ΑΘΛΗΤΙΣΜΟΥ

Έχοντας υπόψη:

1. Τις διατάξεις:

α) του άρθρου 90 του Π.Δ. 63/2005 (Φ.Ε.Κ. 98/Α΄/22-04-2005) «Κωδικοποίηση της Νομοθεσίας για την Κυβέρνηση και τα Κυβερνητικά Όργανα» καθώς και ότι από την εφαρμογή των κανονιστικών αυτών διατάξεων δεν προκαλείται δαπάνη σε βάρος του Κρατικού προϋπολογισμού,

β) του άρθρου 2 του Π.Δ. 118/2013 «Ίδρυση Υπουργείου Πολιτισμού και Αθλητισμού (Φ.Ε.Κ. 152/Α΄/25-6-2013),

γ) του Π.Δ. 119/2013 «Διορισμός Αντιπροέδρου της Κυβέρνησης, Υπουργών, Αναπληρωτών Υπουργών και Υφυπουργών» (Φ.Ε.Κ. 153/Α΄/25-06-2013),

δ) του Ν. 3028/02 (Φ.Ε.Κ. 153/Α΄/28-6-2002) «Για την προστασία των Αρχαιοτήτων και εν γένει της Πολιτιστικής Κληρονομιάς»,

ε) του Ν. 2039/92 (Φ.Ε.Κ. 61/Α΄/13-4-92) «Περί Κύρωσης της Σύμβασης για την προστασία της Αρχιτεκτονικής Κληρονομιάς της ευρώπης»,

στ) του Π.Δ. 191/2003 (Φ.Ε.Κ. 146/Α΄/13-6-2003) «Περί Οργανισμού του Υπουργείου Πολιτισμού».

2. Την Υπουργική Απόφαση ΥΠΠΟ/ΔΟΕΠΥ/ΤΟΠΥΝΣ/15/3696/20-1-2004 «Μεταβίβαση αρμοδιοτήτων του Υπουργού Πολιτισμού στις Περιφερειακές....» (Φ.Ε.Κ. 70/Β΄/20-1-2004) καθώς και την Υπουργική Απόφαση ΥΠΠΟ/ΔΟΕΠΥ/ΤΟΠΥΝΣ/14/3698/20-1-2004 «Οργάνωση και λειτουργία των Συμβουλίων του Ν. 3028/2002» (Φ.Ε.Κ. 70/Β΄/20-1-2004).

3. Την από 30-04-2013 εισήγηση της Διεύθυνσης Νεώτερης και Σύγχρονης Αρχιτεκτονικής Κληρονομιάς και τα λοιπά στοιχεία του φακέλου.

4. Την ομόφωνη γνωμοδότηση του Κεντρικού Συμβουλίου Νεωτέρων Μνημείων με αριθμό Πρακτικού 21/01-08-2013, αποφασίζουμε:

Χαρακτηρίζουμε, σύμφωνα με τις διατάξεις του άρθρου 6, παρ. 1 β του Ν.3028/2002, ως μνημεία, τις δεκαέξι παλαιές γεφυρώσεις, επί της επαρχιακής οδού Ιωαννίνων, Περιφερειακής Ενότητας Ιωαννίνων, Περιφέρειας Ηπείρου, ιδιοκτησίας Δήμου Πωγωνίου, χωρίς τις μεταγενέστερες προσθήκες οπλισμένου σκυροδέματος, διότι αποτελούν τα πρώτα δείγματα δημόσιων έργων και επιμελημένης γεφυροποιίας στην Ήπειρο κατά την τελευταία περίοδο της Τουρκοκρατίας, που συνέβαλαν στην οικονομική και κοινωνική ανάπτυξη της περιοχής.

Η απόφαση αυτή να δημοσιευθεί στην Εφημερίδα της Κυβερνήσεως.

Αθήνα, 16 Απριλίου 2014

Ο ΥΠΟΥΡΓΟΣ
ΠΑΝΟΣ ΠΑΝΑΓΙΩΤΟΠΟΥΛΟΣ

Αριθμ. ΥΠΠΟΑ΄/ΓΔΑΠΚ/ΔΙΠΚΑ΄/ΤΑΧ/
Φ43/30186/17999/1954/758 (2)

Προσωρινή οριοθέτηση του αρχαιολογικού χώρου Φουρνάδος, Δ.Δ. Γραμβούσας Δήμου Κισάμου, ΠΕ Χανίων, στο πλαίσιο του προωθούμενου Γενικού Πολεοδομικού Σχεδίου Δήμου Κισάμου.

Ο ΥΠΟΥΡΓΟΣ
ΠΟΛΙΤΙΣΜΟΥ ΚΑΙ ΑΘΛΗΤΙΣΜΟΥ

Έχοντας υπόψη:

1. Τις διατάξεις του άρθρου 90 του «Κώδικα Νομοθεσίας για την Κυβέρνηση και τα Κυβερνητικά Όργανα» που

κυρώθηκε με το άρθρο πρώτο του Π.Δ. 63/2005 (Φ.Ε.Κ. 98/Α΄/22-04-2005) «Κωδικοποίηση της νομοθεσίας για την Κυβέρνηση και τα κυβερνητικά όργανα».

2. Το Π.Δ. 191/2003 (Φ.Ε.Κ. 146/Α΄/13.06.2003), «Οργανισμός Υπουργείου Πολιτισμού».

3. Τις διατάξεις του Ν. 3028/2002 (Φ.Ε.Κ. 153/Α΄/28.06.2002), «Για την προστασία των Αρχαιοτήτων και εν γένει της Πολιτιστικής Κληρονομιάς» και συγκεκριμένα το άρθρο 12 §2 αυτού.

4. Τις διατάξεις του ΠΔ/τος 118/2013 (ΦΕΚ 152/Α΄/25.6.2013) «Τροποποίηση του π.δ. 85/2012 (Α΄ 141) -Ίδρυση Υπουργείου Υποδομών, Μεταφορών και Δικτύων και Υπουργείου Πολιτισμού και Αθλητισμού και μετονομασία των Υπουργείων Ανάπτυξης, Ανταγωνιστικότητας, Υποδομών, Μεταφορών και Δικτύων και Παιδείας και Θρησκευμάτων, Πολιτισμού και Αθλητισμού σε Υπουργείο Ανάπτυξης και Ανταγωνιστικότητας και σε Υπουργείο Παιδείας και Θρησκευμάτων αντιστοίχως».

5. Τις διατάξεις του ΠΔ/τος 119/2013 (ΦΕΚ 153/Α΄/25.6.2013) «Διορισμός Αντιπροέδρου της Κυβέρνησης, Υπουργών, Αναπληρωτών Υπουργών και Υφυπουργών».

6. Το Ν. 3378/2005 (Φ.Ε.Κ. 203/Α΄/19-08-2005) «Κύρωση της Ευρωπαϊκής Σύμβασης για την προστασία της αρχαιολογικής κληρονομιάς (αναθεωρημένη)».

7. Το άρθρο 3 της υπ' αριθμ. Πρωτ. ΥΠ.ΠΟ.Α΄/ΓΔΔΥ/ΔΟΕΠΥ/127853/19799/268/19-7-2013 Υ.Α. (Φ.Ε.Κ. 1781/Β΄/23.7.2013) «Μεταβίβαση δικαιώματος υπογραφής «Με εντολή Υπουργού» στους Γενικό Γραμματέα, Προϊσταμένους Γενικών Διευθύνσεων, Διευθύνσεων και Τμημάτων της Κεντρικής Υπηρεσίας του Υπουργείου Πολιτισμού και Αθλητισμού».

8. Το με αρ. Πρωτ. 3556/17-06-2013 έγγραφο της ΚΕ΄ Εφορείας Προϊστορικών και Κλασικών Αρχαιοτήτων, με το οποίο υποβλήθηκε στη Διεύθυνση Προϊστορικών και Κλασικών Αρχαιοτήτων του ΥΠΠΟΑ φάκελος με πρόταση προσωρινής οριοθέτησης του αρχαιολογικού χώρου Φουρνάδος του Δήμου Κισάμου, στο πλαίσιο του προωθούμενου Γενικού Πολεοδομικού Σχεδίου του Δήμου Κισάμου.

9. Το με αρ. πρωτ. ΥΠΠΟΑ΄/ΓΔΑΠΚ/ΔΙΠΚΑ΄/ΤΑΧ/Φ43/103704/52841/7543/3636/24.12.2013 έγγραφο της ΔΙΠΚΑ προς τη Διεύθυνση Τοπογραφήσεων, Φωτογραμμετρίας και Κτηματολογίου της ΓΔΑΜΤΕ του ΥΠΠΟΑ.

10. Το με αρ. πρωτ. ΥΠΠΟΑ΄/ΓΔΑΜΤΕ/ΔΤΦΚ/871/58/5/6-02-2014 έγγραφο της Δ/νσης Τοπογραφήσεων, Φωτογραμμετρίας και Κτηματολογίου του Υπουργείου Πολιτισμού και Αθλητισμού.

11. Το γεγονός ότι από τις διατάξεις της παρούσας απόφασης δεν προκαλείται δαπάνη σε βάρος του Κρατικού Προϋπολογισμού, αποφασίζουμε:

Οριοθετούμε προσωρινά - βάσει της παρ. 2 του άρθρου 12 του Ν. 3028/2002 (ΦΕΚ 153/Α΄/28-06-2002) – τον αρχαιολογικό χώρο στη θέση «Φουρνάδος», Δήμου Κισάμου, στο πλαίσιο της προωθούμενης μελέτης του Γενικού Πολεοδομικού Σχεδίου Δήμου Κισάμου, για λόγους αποτελεσματικότερης προστασίας και ανάδειξης των εντοπισμένων και ανασκαμμένων σε αυτόν αρχαιοτήτων που περιλαμβάνουν μεταξύ άλλων, εκτεταμένα αρχιτεκτονικά κατάλοιπα συγκροτήματος που περιλαμβάνει βιοτεχνική εγκατάσταση και αποθηκευτικούς χώρους και χρονολογείται από τους πρώιμους ρωμαϊκούς μέχρι και τους βυζαντινούς χρόνους, υπαίθριο ιερό χώρο με κινητά ευρήματα της μινωικής περιόδου, διάσπαρτη κεραμική μινωικών και ιστορικών χρόνων, καθώς και διάσπαρτο αρχαίο δομικό υλικό.

Ο αρχαιολογικός χώρος οριοθετείται από την πολυγωνική γραμμή που ορίζουν τα σημεία 1, 2, 3, ,...,65, 66, 67 και 1, όπως αυτή σημειώνεται στο διάγραμμα 1:5.000, με υπόβαθρο διαγράμματα της ΓΥΣ σε συνδυασμό με τις αντίστοιχες ορθοεικόνες της «Κτηματολόγιο Α.Ε.», που συνοδεύει την παρούσα απόφαση.


Τα σημεία που οριοθετούν τον παραπάνω αρχαιολογικό χώρο αντιστοιχούν σε ζεύγη συντεταγμένων που παρατίθενται σε συνημμένο στην παρούσα Απόφαση πίνακα.

Η απόφαση αυτή ισχύει έως ότου εκδοθεί η κατά την παρ. 1 του Άρθρου 12 του Ν. 3028/2002 απόφαση οριοθέτησης του αρχαιολογικού χώρου.

Η απόφαση αυτή να δημοσιευθεί στην Εφημερίδα της Κυβερνήσεως.

Αθήνα, 17 Απριλίου 2014

Με εντολή Υπουργού
Η Γενική Διευθύντρια Αρχαιοτήτων
και Πολιτιστικής Κληρονομιάς
ΜΑΡΙΑ ΑΝΔΡΕΑΔΑΚΗ - ΒΛΑΖΑΚΗ

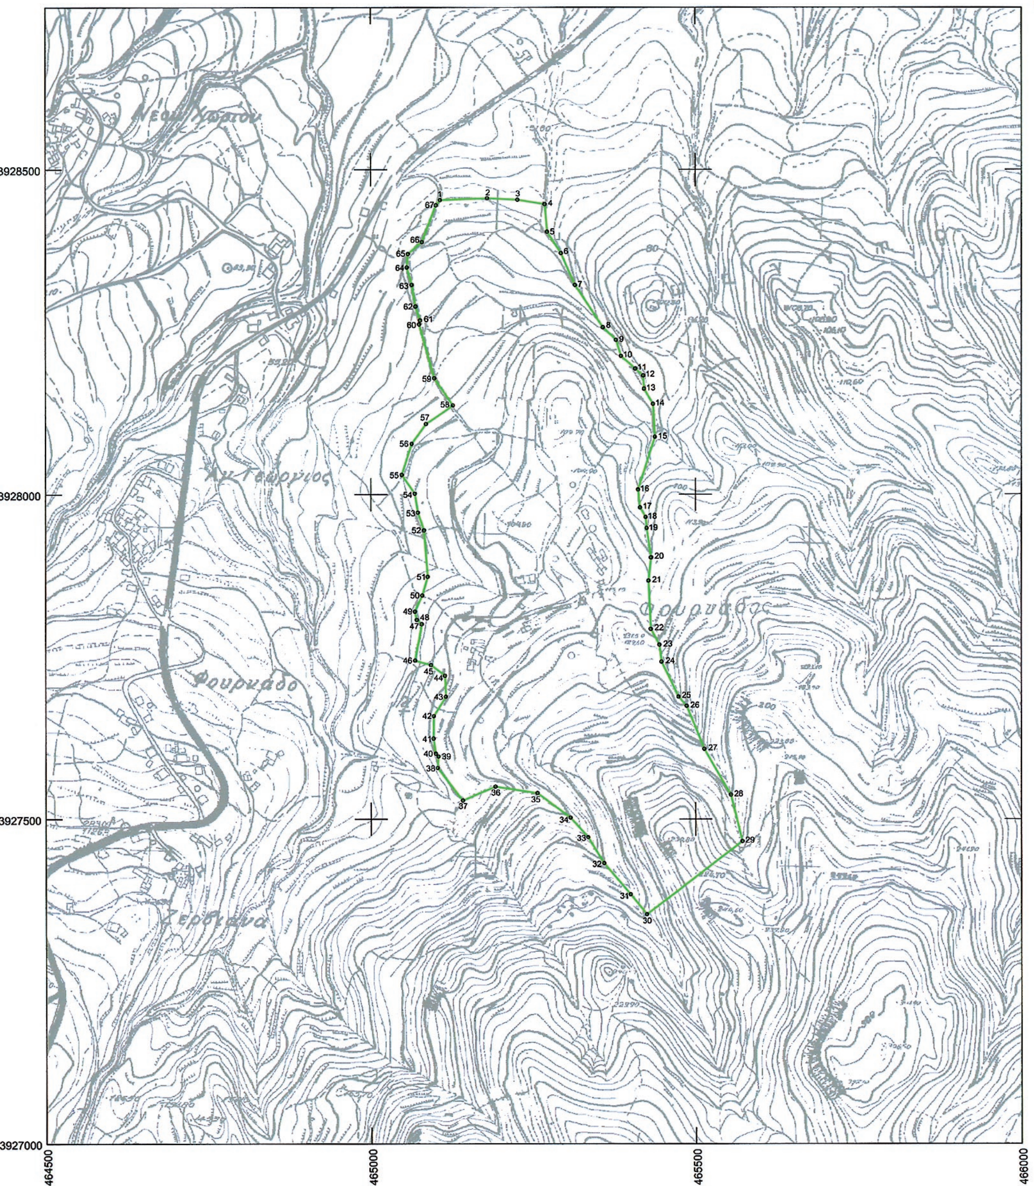

ΕΘΝΙΚΟ ΤΥΠΟΓΡΑΦΕΙΟ
Για τεχνικούς λόγους στο σχεδιάγραμμα, έγινε σμίκρυνση, κατά ποσοστό 43%

ΥΠΟΥΡΓΕΙΟ ΠΟΛΙΤΙΣΜΟΥ & ΑΘΛΗΤΙΣΜΟΥ

ΓΕΝΙΚΗ ΔΙΕΥΘΥΝΣΗ ΑΝΑΣΤΗΛΩΣΗΣ ΜΟΥΣΕΙΩΝ ΚΑΙ ΤΕΧΝΙΚΩΝ ΕΡΓΩΝ

ΔΙΕΥΘΥΝΣΗ ΤΟΠΟΓΡΑΦΗΣΕΩΝ ΦΩΤΟΓΡΑΜΜΕΤΡΙΑΣ & ΚΤΗΜΑΤΟΛΟΓΙΟΥ

ΜΕΛΕΤΗ:
Προσωρινή οριοθέτηση αρχαιολογικού χώρου "Φουρνάδος", Δ.Δ. Γραμβούσας, Δήμου Κισάμου, ΠΕ Χανίων

ΣΧΕΔΙΟ:

ΣΧΕΔΙΑΣΗ - ΥΠΟΛΟΓΙΣΜΟΙ		ΚΛΙΜΑΚΑ
Γ. Παπαδαντωνάκης - Α.Τ.Μ		1:5000
		ΗΜΕΡ/ΝΙΑ
		05.02.2014

ΠΑΡΑΤΗΡΗΣΕΙΣ

* Υπόβαθρο τα διαγράμματα Γ.Υ.Σ 8493_8, 8494_7, 9403_2, 9404_1 κλίμακας 1:5000.

Το παρόν ... συνοδεύει το με αριθμό ... ΥΠΟΥΡΓΕΙΟΥ ΠΟΛΙΤΙΣΜΟΥ ΚΑΙ ΑΘΛ... ΜΟΥ/ΓΔΑΠΚ/ΔΙΠΚΑ/ΤΑΧ/Φ43/ ... 30186/1799/1954/1158/17-04-14 του ... Αρχαιολογικών Χώρων, Μνημείων ... Αρχαιογνωστικής Έρευνας της Διεύθυνσης Προϊστορικών και Κλασικών Αρχαιοτήτων του Υπουργείου Πολιτισμού και Αθλητισμού.

ΘΕΩΡΗΣΗ ΠΡΟΪΣΤΑΜΕΝΟΥ

Ο ΠΡΟΪΣΤΑΜΕΝΟΣ ΤΗΣ ΔΙΕΥΘΥΝΣΗΣ ΤΟΠΟΓΡΑΦΗΣΕΩΝ, ΦΩΤΟΓΡΑΜΜΕΤΡΙΑΣ & ΚΤΗΜΑΤΟΛΟΓΙΟΥ
κ.α.α



Θεόδωρος Χατζηθεοδώρου
ΑΓΡ. ΤΟΠΟΓΡΑΦΟΣ ΜΗΧΑΝΙΚΟΣ

Αρχαιολογικός Χώρος "Φουρνάδος", Δ.Δ. Γραμβούσας, Δήμου Κισάμου, Π.Ε Χανίων

Πίνακας Συντεταγμένων ΕΓΣΑ' 87

ΣΗΜΕΙΟ	ΔΙΑΓΡΑΜΜΑ 1:5000	Φ.Χ. 1:50000	X	Y
1	ΚΑΣΤΕΛΛΙΟΝ	8494_7	465106.13	3928453.11
2	ΚΑΣΤΕΛΛΙΟΝ	8494_7	465180.22	3928456.03
3	ΚΑΣΤΕΛΛΙΟΝ	8494_7	465226.28	3928453.59
4	ΚΑΣΤΕΛΛΙΟΝ	8494_7	465267.80	3928446.86
5	ΚΑΣΤΕΛΛΙΟΝ	8494_7	465271.36	3928404.50
6	ΚΑΣΤΕΛΛΙΟΝ	8494_7	465292.58	3928371.55
7	ΚΑΣΤΕΛΛΙΟΝ	8494_7	465314.17	3928321.91
8	ΚΑΣΤΕΛΛΙΟΝ	8494_7	465357.16	3928256.78
9	ΚΑΣΤΕΛΛΙΟΝ	8494_7	465377.35	3928237.36
10	ΚΑΣΤΕΛΛΙΟΝ	8494_7	465385.12	3928212.69
11	ΚΑΣΤΕΛΛΙΟΝ	8494_7	465407.05	3928193.28
12	ΚΑΣΤΕΛΛΙΟΝ	8494_7	465419.39	3928182.55
13	ΚΑΣΤΕΛΛΙΟΝ	8494_7	465420.67	3928162.32
14	ΚΑΣΤΕΛΛΙΟΝ	9404_1	465434.62	3928139.10
15	ΚΑΣΤΕΛΛΙΟΝ	9404_1	465437.54	3928088.59
16	ΚΑΣΤΕΛΛΙΟΝ	9404_1	465411.35	3928007.76
17	ΚΑΣΤΕΛΛΙΟΝ	9404_1	465414.41	3927980.13
18	ΚΑΣΤΕΛΛΙΟΝ	9404_1	465423.04	3927965.38
19	ΚΑΣΤΕΛΛΙΟΝ	9404_1	465424.73	3927948.60
20	ΚΑΣΤΕΛΛΙΟΝ	9404_1	465431.55	3927903.43
21	ΚΑΣΤΕΛΛΙΟΝ	9404_1	465427.54	3927867.78
22	ΚΑΣΤΕΛΛΙΟΝ	9404_1	465431.09	3927792.94
23	ΚΑΣΤΕΛΛΙΟΝ	9404_1	465444.27	3927768.74
24	ΚΑΣΤΕΛΛΙΟΝ	9404_1	465447.53	3927742.52
25	ΚΑΣΤΕΛΛΙΟΝ	9404_1	465473.42	3927688.84
26	ΚΑΣΤΕΛΛΙΟΝ	9404_1	465486.48	3927674.57
27	ΚΑΣΤΕΛΛΙΟΝ	9404_1	465513.58	3927608.08
28	ΚΑΣΤΕΛΛΙΟΝ	9404_1	465554.57	3927537.81
29	ΚΑΣΤΕΛΛΙΟΝ	9404_1	465572.43	3927466.24
30	ΚΑΣΤΕΛΛΙΟΝ	9404_1	465424.45	3927353.53
31	ΚΑΣΤΕΛΛΙΟΝ	9404_1	465399.30	3927384.29
32	ΚΑΣΤΕΛΛΙΟΝ	9404_1	465358.10	3927432.28
33	ΚΑΣΤΕΛΛΙΟΝ	9404_1	465333.52	3927472.47
34	ΚΑΣΤΕΛΛΙΟΝ	9404_1	465306.46	3927502.51
35	ΚΑΣΤΕΛΛΙΟΝ	9404_1	465255.94	3927540.37
36	ΚΑΣΤΕΛΛΙΟΝ	9404_1	465192.19	3927550.20
37	ΚΑΣΤΕΛΛΙΟΝ	9404_1	465141.43	3927529.13
38	ΚΑΣΤΕΛΛΙΟΝ	9404_1	465101.98	3927578.78
39	ΚΑΣΤΕΛΛΙΟΝ	9404_1	465103.40	3927596.63
40	ΚΑΣΤΕΛΛΙΟΝ	9404_1	465099.12	3927600.96
41	ΚΑΣΤΕΛΛΙΟΝ	9404_1	465095.67	3927624.05
42	ΚΑΣΤΕΛΛΙΟΝ	9404_1	465096.11	3927658.78
43	ΚΑΣΤΕΛΛΙΟΝ	9404_1	465114.89	3927688.94
44	ΚΑΣΤΕΛΛΙΟΝ	9404_1	465113.64	3927721.17
45	ΚΑΣΤΕΛΛΙΟΝ	9404_1	465091.97	3927737.48
46	ΚΑΣΤΕΛΛΙΟΝ	9404_1	465067.87	3927744.42
47	ΚΑΣΤΕΛΛΙΟΝ	9404_1	465078.09	3927800.58
48	ΚΑΣΤΕΛΛΙΟΝ	9404_1	465070.42	3927807.31
49	ΚΑΣΤΕΛΛΙΟΝ	9404_1	465067.66	3927819.97
50	ΚΑΣΤΕΛΛΙΟΝ	9404_1	465078.78	3927844.85

ΣΗΜΕΙΟ	ΔΙΑΓΡΑΜΜΑ 1:5000	Φ.Χ. 1:50000	X	Y
51	ΚΑΣΤΕΛΛΙΟΝ	9404_1	465086.98	3927873.69
52	ΚΑΣΤΕΛΛΙΟΝ	9404_1	465081.42	3927945.12
53	ΚΑΣΤΕΛΛΙΟΝ	9404_1	465072.13	3927972.30
54	ΚΑΣΤΕΛΛΙΟΝ	9404_1	465067.65	3928001.43
55	ΚΑΣΤΕΛΛΙΟΝ	9404_1	465047.75	3928030.32
56	ΚΑΣΤΕΛΛΙΟΝ	9404_1	465062.90	3928077.94
57	ΚΑΣΤΕΛΛΙΟΝ	9404_1	465084.45	3928108.33
58	ΚΑΣΤΕΛΛΙΟΝ	9404_1	465126.08	3928136.65
59	ΚΑΣΤΕΛΛΙΟΝ	8494_7	465096.94	3928178.43
60	ΚΑΣΤΕΛΛΙΟΝ	8494_7	465074.13	3928261.41
61	ΚΑΣΤΕΛΛΙΟΝ	8494_7	465075.67	3928267.59
62	ΚΑΣΤΕΛΛΙΟΝ	8494_7	465068.71	3928289.02
63	ΚΑΣΤΕΛΛΙΟΝ	8494_7	465063.03	3928322.15
64	ΚΑΣΤΕΛΛΙΟΝ	8494_7	465055.56	3928349.71
65	ΚΑΣΤΕΛΛΙΟΝ	8494_7	465057.30	3928370.55
66	ΚΑΣΤΕΛΛΙΟΝ	8494_7	465078.32	3928388.79
67	ΚΑΣΤΕΛΛΙΟΝ	8494_7	465099.61	3928445.26

Το παρόν σχέδιο συνοδεύει το με αριθμό πρωτ. ΥΠΟΥΡΓΕΙΟΥ ΠΟΛΙΤΙΣΜΟΥ ΚΑΙ ΑΘΛΗΤΙΣΜΟΥ/ΓΔΑΠΚ/ΔΙΠΚΑ/ΤΑΧ/Φ43/30186/1799/1954/758/17-04-2014 του Τμήματος Αρχαιολογικών Χώρων, Μνημείων και Αρχαιογνωστικής Έρευνας της Διεύθυνσης Προϊστορικών και Κλασικών Αρχαιοτήτων του Υπουργείου Πολιτισμού και Αθλητισμού.



Αριθμ. οικ. 149322/4156 (3)

Τροποποίηση ρυμοτομικού σχεδίου με τον αποχαρακτηρισμό χώρου παιδικής χαράς στο Ο.Τ. 42 του Δήμου Κορδελιού - Εύοσμου, Δ.Ε. Εύοσμου.

Ο ΠΕΡΙΦΕΡΕΙΑΡΧΗΣ ΚΕΝΤΡΙΚΗΣ ΜΑΚΕΔΟΝΙΑΣ

Έχοντας υπόψη:

1. Τις διατάξεις των άρθρων 152, 153, 154, 160 και 243 του Π.Δ. της 14/27-7-1999 «Κώδικας Βασικής Πολεοδομικής Νομοθεσίας», (ΦΕΚ 580/Δ΄), όπως ισχύουν.

2. Τις διατάξεις του άρθρου 29 του Ν. 2831/2000 (ΦΕΚ 140/Α΄), όπως αντικαταστάθηκαν με το άρθρο 10 του Ν.3044/2002 «Μεταφορά Συντελεστή Δόμησης και ρυθμίσεις άλλων θεμάτων αρμοδιότητας Υπ.Πε.Χω. Δ.Ε.» (ΦΕΚ 197/Α΄).

3. Τις διατάξεις των άρθρων 186, 283 και 286 του Ν.3852/2010 «Νέα Αρχιτεκτονική της Αυτοδιοίκησης και της Αποκεντρωμένης Διοίκησης - Πρόγραμμα Καλλικράτης» (ΦΕΚ 87/Α΄).

4. Το Π.Δ. 133/2010 «Οργανισμός της Περιφέρειας Κεντρικής Μακεδονίας» (ΦΕΚ 226/Α΄).

5. Την με αρ. πρ. 1064/07-01-2013 απόφαση του Γενικού Γραμματέα Αποκεντρωμένης Διοίκησης Μακεδονίας-Θράκης «Επικύρωση εκλογής νέου Περιφερειάρχη Κεντρικής Μακεδονίας».

6. Την με αρ. πρ. Π.Κ.Μ. 4/03-01-2011 απόφαση Περιφερειάρχη «Τοποθέτηση και Ορισμός Προϊσταμένων Γενικών Διευθύνσεων της Περιφέρειας Κεντρικής Μακεδονίας».

7. Την με αρ. πρ. Π.Κ.Μ. 5/03-01-2011 απόφαση Περιφερειάρχη «Τοποθέτηση και Ορισμός Προϊσταμένων Διευθύνσεων της Κεντρικής Υπηρεσίας και της Περιφερειακής Ενότητας Θεσσαλονίκης της Περιφέρειας Κεντρικής Μακεδονίας».

8. Την υπ' αριθμ. 54511(1166)/11.02.13 Απόφαση Περιφερειάρχη Κεντρικής Μακεδονίας (ΦΕΚ 65 τ.Υ.Ο.Δ.Δ./ 18.02.2013), διά της οποίας ο Νικόλαος Ιωάννου του Παναγιώτη διορίζεται Εκτελεστικός Γραμματέας της Π.Κ.Μ.».

9. Την υπ' αριθμ. Γ.Π.Κ.Μ./οικ1952/16.05.13 (ΑΔΑ: ΒΕΝΔ7ΛΛ-ΗΨΑ) απόφαση Περιφερειάρχη Κεντρικής Μακεδονίας, διά της οποίας «ο Γεώργιος Τσαγκαρλής ορίζεται Αναπληρωτής Προϊστάμενος της Διεύθυνσης Περιβάλλοντος και Χωρικού Σχεδιασμού της Π.Κ.Μ.».

10. Τις διατάξεις των άρθρων 30 και 31 του Ν. 4030/2011 (ΦΕΚ 249/Α΄) «Νέος τρόπος έκδοσης αδειών δόμησης, ελέγχου κατασκευών και λοιπές διατάξεις», καθώς και τις διατάξεις των άρθρων 31 και 32 του Ν. 4067/2012 (ΦΕΚ 79/Α΄) «Νέος Οικοδομικός Κανονισμός».

11. Την με αρ. 3621/2009 απόφαση του Ι΄ Τμήματος του Τριμελούς Διοικητικού Πρωτοδικείου Θεσσαλονίκης.

12. Την με αρ. 3/Συν.20η/21-03-2014 πράξη γνωμοδότησης του Συμβουλίου ΠΟ. Θ.Α. Περιφερειακής Ενότητας Θεσσαλονίκης ΠΚΜ μετά την σχετική από 14-03-2014 εισήγηση του Τμήματος Χωρικού Σχεδιασμού της Διεύθυνσης Περιβάλλοντος και Χωρικού Σχεδιασμού της Περιφέρειας Κεντρικής Μακεδονίας.

13. Τις διατάξεις του άρθρου 90 του Π.Δ. 63/2005 «Κωδικοποίηση νομοθεσίας για την κυβέρνηση και τα κυβερνητικά όργανα» (ΦΕΚ 98/Α΄), και τη διαπίστωση ότι από τις κανονιστικού χαρακτήρα διατάξεις της παρούσας δεν προκαλείται δαπάνη σε βάρος του κρατικού προϋπολογισμού ή του οικείου Ο.Τ.Α., αποφασίζουμε:

Άρθρο 1

Εγκρίνεται η τροποποίηση του ρυμοτομικού σχεδίου στο Ο.Τ. 42 που περικλείεται από τις οδούς Καπετάν Άγρα, Βερμίου, Λασσάνη και Ανώνυμο του Δήμου Κορδελιού - Εύοσμου, Δ.Ε. Εύοσμου, Π.Ε. Θεσσαλονίκης με:

α) τον αποχαρακτηρισμό του χώρου Παιδικής Χαράς ΓΔΕΖΓ και το χαρακτηρισμό του ως οικοδομήσιμου χώρου,

β) τον καθορισμό των όρων και περιορισμών δόμησης στο παραπάνω τμήμα του Ο.Τ. 42, όπως αυτοί ισχύουν για την περιοχή ως συνέπεια της με αρ. 3621/2009 απόφασης του Ι΄ Τμήματος του Τριμελούς Διοικητικού Πρωτοδικείου Θεσσαλονίκης, και όπως η ρύθμιση αυτή φαίνεται στο συνημμένο στην παρούσα απόφαση και θεωρημένο από τον Διευθυντή της Διεύθυνσης Περιβάλλοντος και Χωρικού Σχεδιασμού πρωτότυπο χρωματισμένο διάγραμμα σε κλ. 1:500

Άρθρο 2

Η ισχύς της απόφασης αυτής αρχίζει από τη δημοσίευση της.

Η απόφαση αυτή να δημοσιευθεί στην Εφημερίδα της Κυβερνήσεως.

Θεσσαλονίκη, 15 Απριλίου 2014

Ο Περιφερειάρχης

ΑΠΟΣΤΟΛΟΣ ΤΖΙΤΖΙΚΩΣΤΑΣ

ΠΕΡΙΦΕΡΕΙΑ ΚΕΝΤΡΙΚΗΣ ΜΑΚΕΔΟΝΙΑΣ
ΔΝΣΗ ΠΟΛΕΟΔΟΜΙΑΣ ΘΕΣΣΑΛΟΝΙΚΗΣ

ΤΟΠΟΓΡΑΦΙΚΟ ΔΙΑΓΡΑΜΜΑ
ΣΤΟ ΟΙΚΟΠΕΔΟ ΓΔΕΖ του Ο.Τ

Ο.Τ. 37

ΟΔΟΣ ΒΕΡΜΙΟΥ (ασφαλτοστρωμένη)

Ο.Τ. 41

Ο.Τ. 42

Ο.Τ. 43

ΧΩΡΟΣ ΠΡΑΣΙΝΟΥ

ΟΔΟΣ ΚΑΠΕΤΑΝ ΑΓΡΑ (ασφαλτοστρωμένη)

Πολ. ①

Ε = 234,00 τ.μ. ②

~~ΧΩΡΟΣ ΠΡΑΣΙΝΟΥ~~
~~(ΠΑΙΔΙΚΗ ΧΑΡΑ)~~

ΟΔΟΣ ΛΑΣΣΑΝΗ


ΟΔΟΣ ΛΑΣΣΑΝΗ (ασφαλτοστρωμένη)

ΦΕΡΟΜΕΝΟΙ ΙΔΙΟΚΤΗΤΕΣ

1.	Άγνωστος	ΑΒΓΔΑ
2.	Παπαϊωάννου Κωνσταντίνος	ΓΖΕΔΓ
3.	Λαχρανίδης Γεώργιος (Λασσάνη 5)	ΖΗΘΕΖ
4.	Ερμίδου Νασλού (Λασσάνη 3)	ΕΘ'ΙΚΕ
5.	Κεσίδης Κωνσταντίνος (Βερμίου 32)	ΔΕΚΛΔ
6.	Δοξόπουλος Παναγιώτης (Βερμίου 34)	Δ'ΔΛΛ'Δ'
7.	Κωνσταντινίδης Θανάσης (Καπετάν Άγρα 1) & Δανιηλίδης Χρήστος (Καπετάν Άγρα 1)	ΑΔ'Λ'ΜΑ
8.	Φαρμάκης Δημήτριος (Καπετάν Άγρα 3) & Μανιός Χαράλαμπος (Καπετάν Άγρα 5)	ΝΞΟΠΝ
9.	Καλαϊτζίδης Ξενοφών (Καπετάν Άγρα 7) & Χατζόπουλος Δημήτριος (Καπετάν Άγρα 9)	ΟΣΡΠΟ

ΕΘΝΙΚΟ ΤΥΠΟΓΡΑΦΕΙΟ
Για τεχνικούς λόγους στο σχεδιάγραμμα, έγινε σμίκρυνση, κατά ποσοστό 41%

ΠΕΡΙΦΕΡΕΙΑ ΚΕΝΤΡΙΚΗΣ Μ
ΔΙΕΥΘΥΝΣΗ ΠΕΡΙΒΑΛ
ΧΩΡΙΚΟΥ ΣΧΕΔΙΑ
ΤΜΗΜΑ ΧΩΡΙΚΟΥ ΣΧΕ
Συνοδεύει την με αρ. πρ. οικ. 14
απόφαση Περιφερειάρχη Κεντρική
με θέμα: «Τροποποίηση ρυ
σχεδίου με τον χαρακτηρ
χώρου παιδικής χαράς στ
του Δήμου Καρδίτσας-Ευ
Θεσσαλονίκη
Ο ΔΙΕΥΘΥΝ

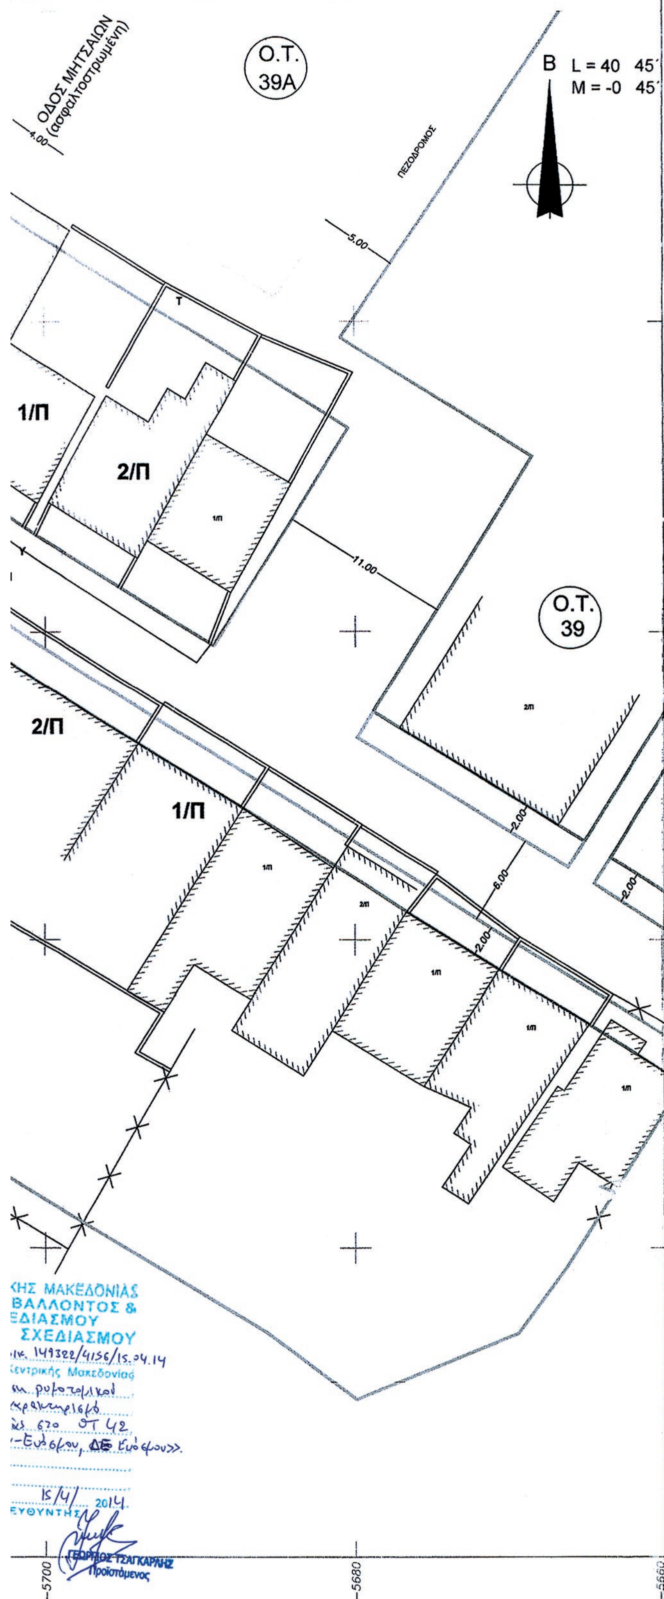

ΟΡΟΙ ΔΟΜΗΣΗΣ

Όρια οικοπέδου : Α,Β,Γ,Δ,Α

Δ/μα ρυμοτομίας : 1019 , 4-4-1979
Φ.Ε.Κ. 271Δ(15-5)

Τροποποιηση : 19166/86 αποφ Νομ.Θεσ/νικης
ΦΕΚ830Δ/16-9-86

Αναθ/ση : Δ/γμα Ρυμ 1788 ΦΕΚ 702Δ/22-6-89

Ελάχιστα όρια κατά κανόνα :

Εμβαδό 120τ.μ.

Πρόσωπο 8μ (1979)

Παρέκκλιση :

Οικοδομικό Σύστημα : Συνεχές

Ποσοστό κάλυψης : 70% Αριθμός ορόφων

Ύψος : Κατά Γ.Ο.Κ. Συντελεστής Δόμησης :1,4

ΕΡΓΟ :

ΘΕΜΑ ΣΧΕΔΙΟΥ

ΤΟΠΟΓΡΑΦΙΚΟ ΔΙΑΓΡΑΜΜΑ

ΑΡ. ΣΧΕΔ :

Τ1

ΚΛΙΜΑΚΑ : 1:200

ΧΡΟΝΟΣ ΜΕΛΕΤΗΣ :

ΚΟΥΒΟΥΚΛΙΩΤΗΣ Α. ΦΩΤΙΟΣ
ΔΙΠΛ. ΠΟΛΙΤΙΚΟΣ ΜΗΧΑΝΙΚΟΣ
ΑΡΙΘ. ΜΗΤΡ. Τ.Ε.Ε. 87111
ΒΛΑΧΕΡΝΩΝ 20 - ΤΗΛ. 438.489
551 33 ΘΕΣΣΑΛΟΝΙΚΗ
ΑΦΜ: 046001710 ΔΟΥ: ΚΑΛΑΜΑΡΙΑΣ

* 1 5 0 0 1 4 7 0 9 0 5 1 4 0 0 0 8 *

ΑΠΟ ΤΟ ΕΘΝΙΚΟ ΤΥΠΟΓΡΑΦΕΙΟ

ΚΑΠΟΔΙΣΤΡΙΟΥ 34 * ΑΘΗΝΑ 104 32 * ΤΗΛ. 210 52 79 000 * FAX 210 52 21 004